

ՇԻՆՈՒԹՅՈՒՆՆԵՐԻ ՀԱՏԱԿԱԳԻԾ

Պատվիրատու՝ «ԷՄՏԻ ԲՈՆՍԵՐՎԵՆ» ՍՊԸ

Անուն, ազգանուն (անվանում)

Արտադրողի անուն, Բ. Մախիս հասկայք գյուղ Արզազական Սարսաղենի փողոց 23 հողատեսակ

Մարզ



Համայնք

Հասցե

1-ին հարկի
Մասնաշենք Գ
հատակագիծ 0.00 նիշի վրա

1-ին հարկի
Մասնաշենք Ա,
հատակագիծ 0.00 նիշի վրա

1-ին հարկի
Մասնաշենք Բ
հատակագիծ 0.00 նիշի վրա

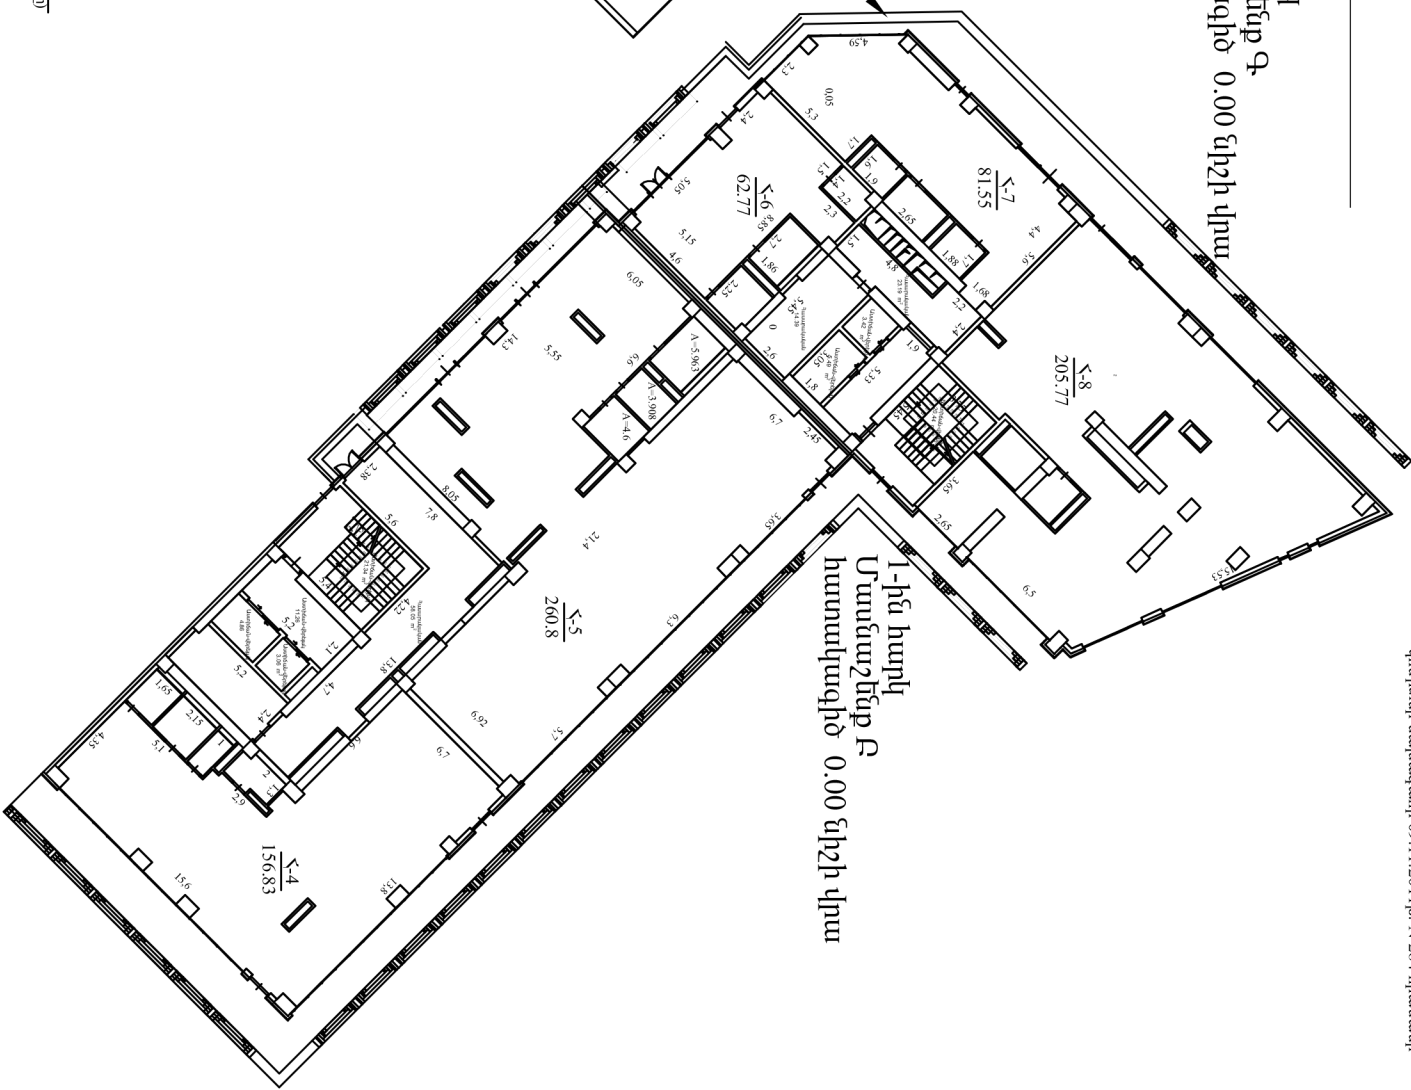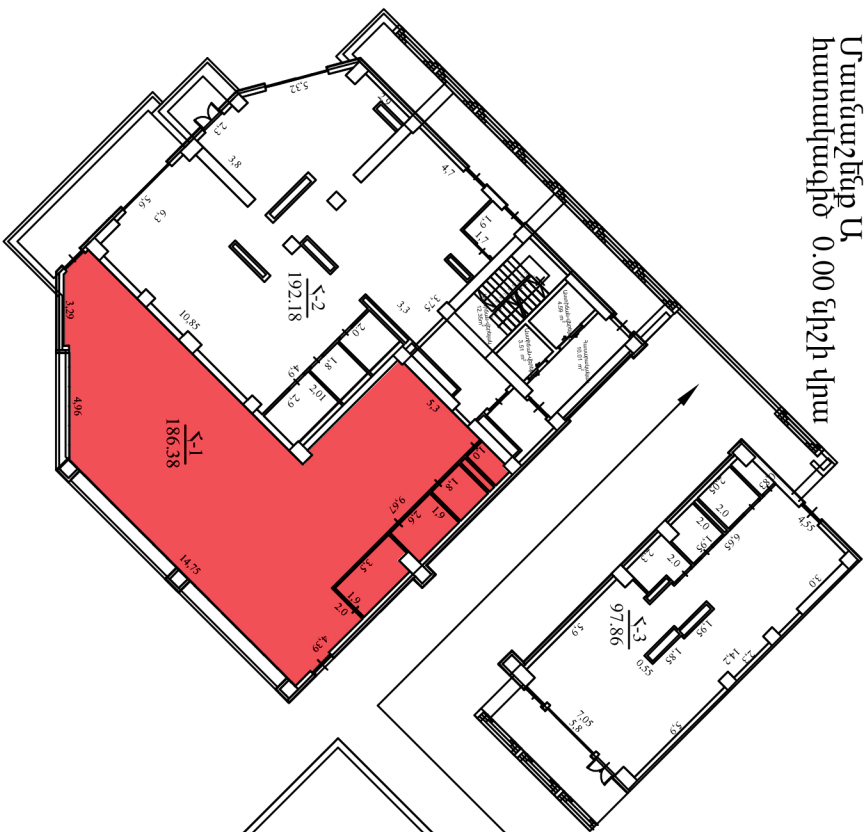

Հավելված N3
Հայաստանի Հանրապետության կառավարության
առջև ներմուծված գույքի կադաստրի պիտանքի
կոմիտեի նախագահի 09.11.2011թ. N 284 որոշմանի

Ա. Դադայան

(տնօրեն, ազգանուն)

041

(համար)

15.12.2011

(տրամադրված ամսաթիվ)

290.110.122.43

(գեներալի ֆինանսային համար)

(ԴԱ-ՂԷ-ԳՂՈԻԹ) ՍՊԸ

(անվանում)

(տրամադրված ամսաթիվ)

(տրամադրված)